



LEGENDA

-  Rivestimento in klinker tipo Keller AG, colore n°26 ziegelrot bunt.
-  Rivestimento in klinker tipo Keller AG, colore n°28 nachtblau.
-  Rivestimento con intonaco in pasta colore RO.30.40, come da mazzetta Sikkens.
-  Rivestimento con intonaco in pasta colore C4.40.30, come da mazzetta Sikkens.
-  Rivestimento in pietra
-  Rivestimento in intonaco colore bianco

N.B.: tutti i materiali per i rivestimenti e i colori degli intonaci dovranno essere preventivamente campionati per essere approvati dalla D.L..

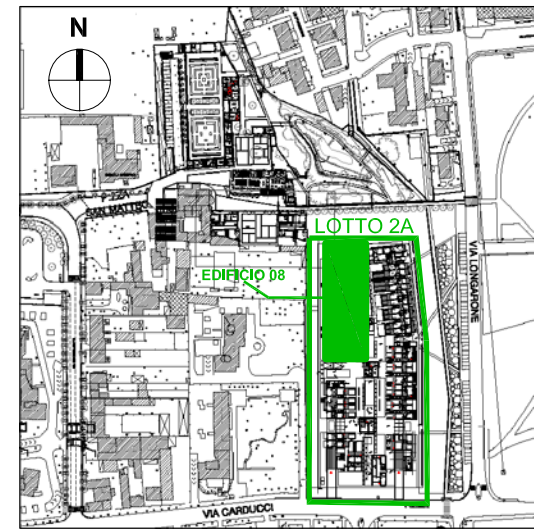

PLANIMETRIA GENERALE

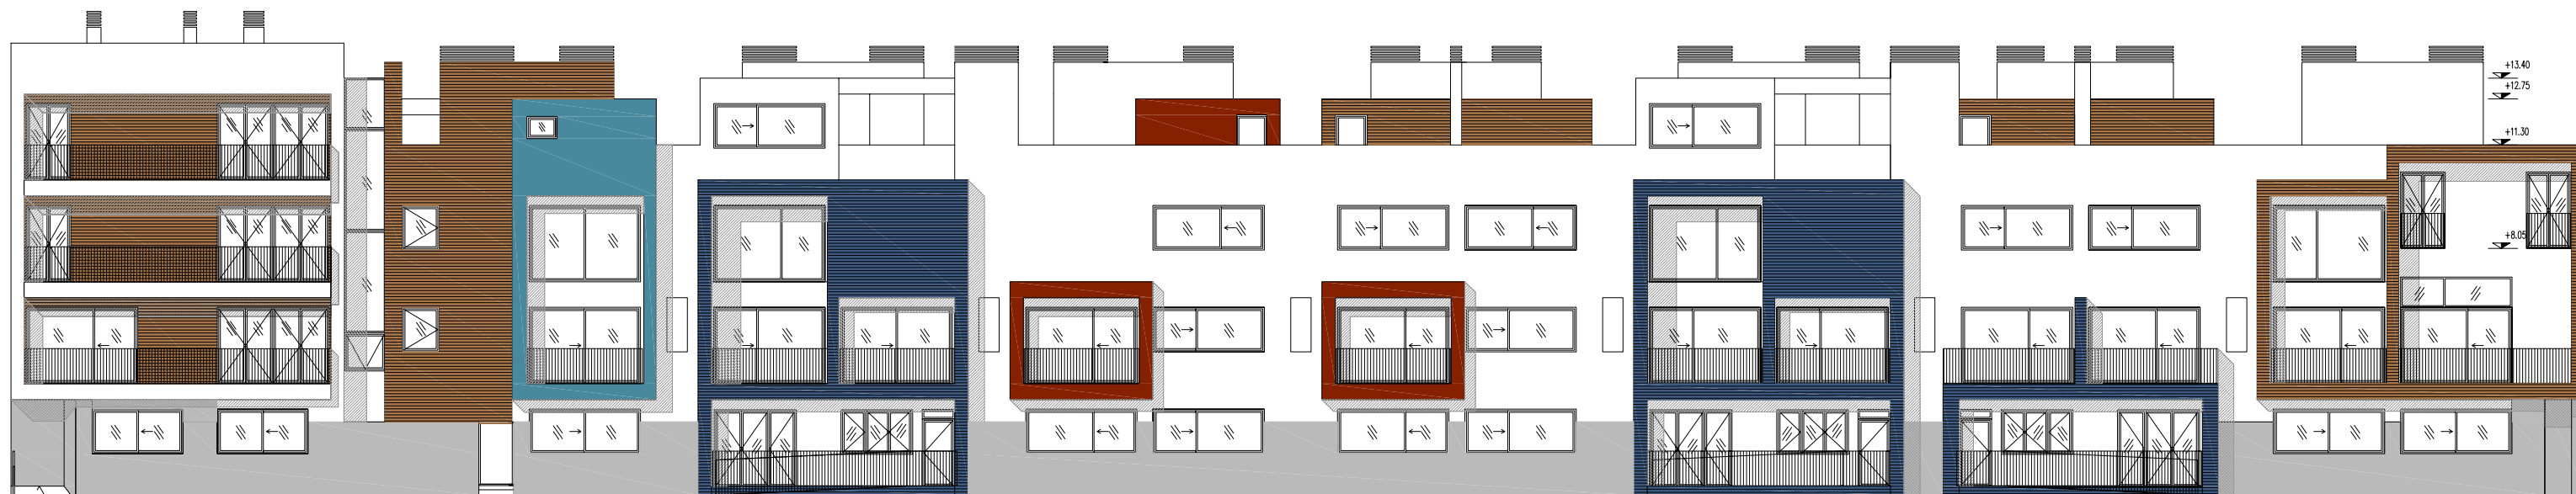

PROSPETTO OVEST

PROPRIETA' EDILRAF s.r.l.	 Via Carducci - 20093 Cologno Monzese	OGGETTO LOTTO 2A - EDIFICIO 08 Prospetto Ovest	SCALA 1:200	DATA 06.10.2008	REV. 01	DISEGNO 04	PROGETTO  RENATO SARNO GROUP	Via Balzaretti 36 Milano ITALY 20133 tel. +39 02 70632116 fax +39 02 26698253 rsg@rsgmi.com	11 West 42nd Street New York, NY 10036 tel. 212.556.3494 fax 212.556.3492 rsg@rsgmi.com		DIREZIONE LAVORI via g. giulini, 2 - 20123 milano tel (+39) 0272002081 - fax (+39) 0272004346 www.polisengineering.com - info@polisengineering.com
-------------------------------------	--	---	----------------	--------------------	------------	----------------------	--	---	---	---	---