




EDIFICIO 8 - PIANO PRIMO
APPARTAMENTO TIPOLOGIA M3/B
 scala 1:50

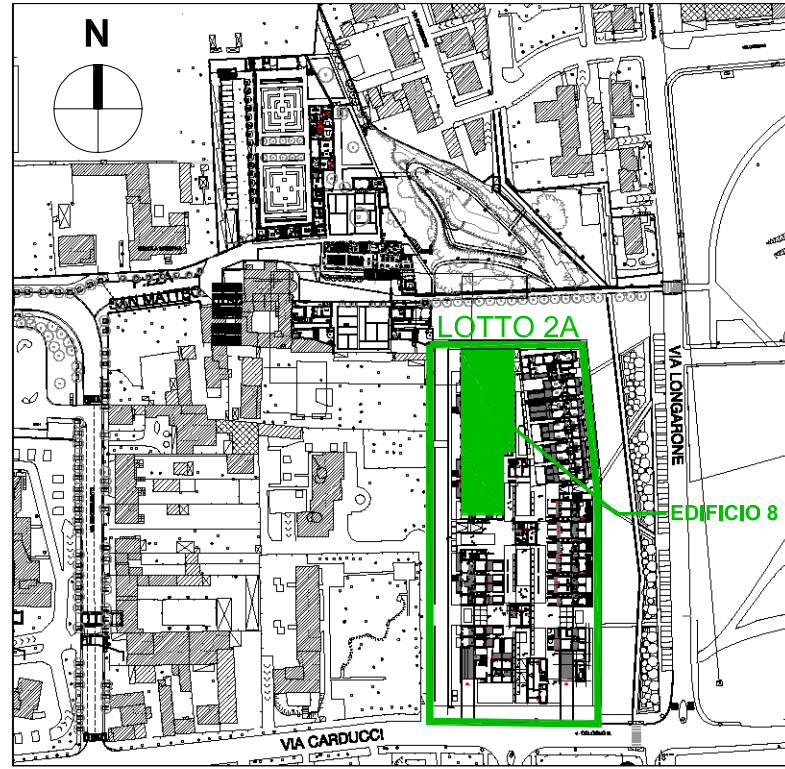

PLANIMETRIA GENERALE

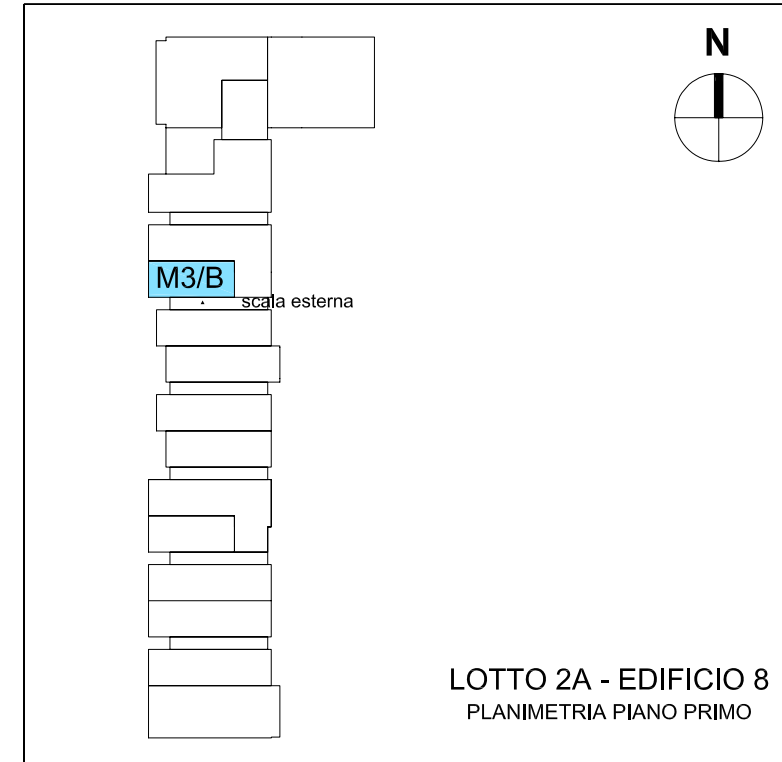

LOTTO 2A - EDIFICIO 8
 PLANIMETRIA PIANO PRIMO

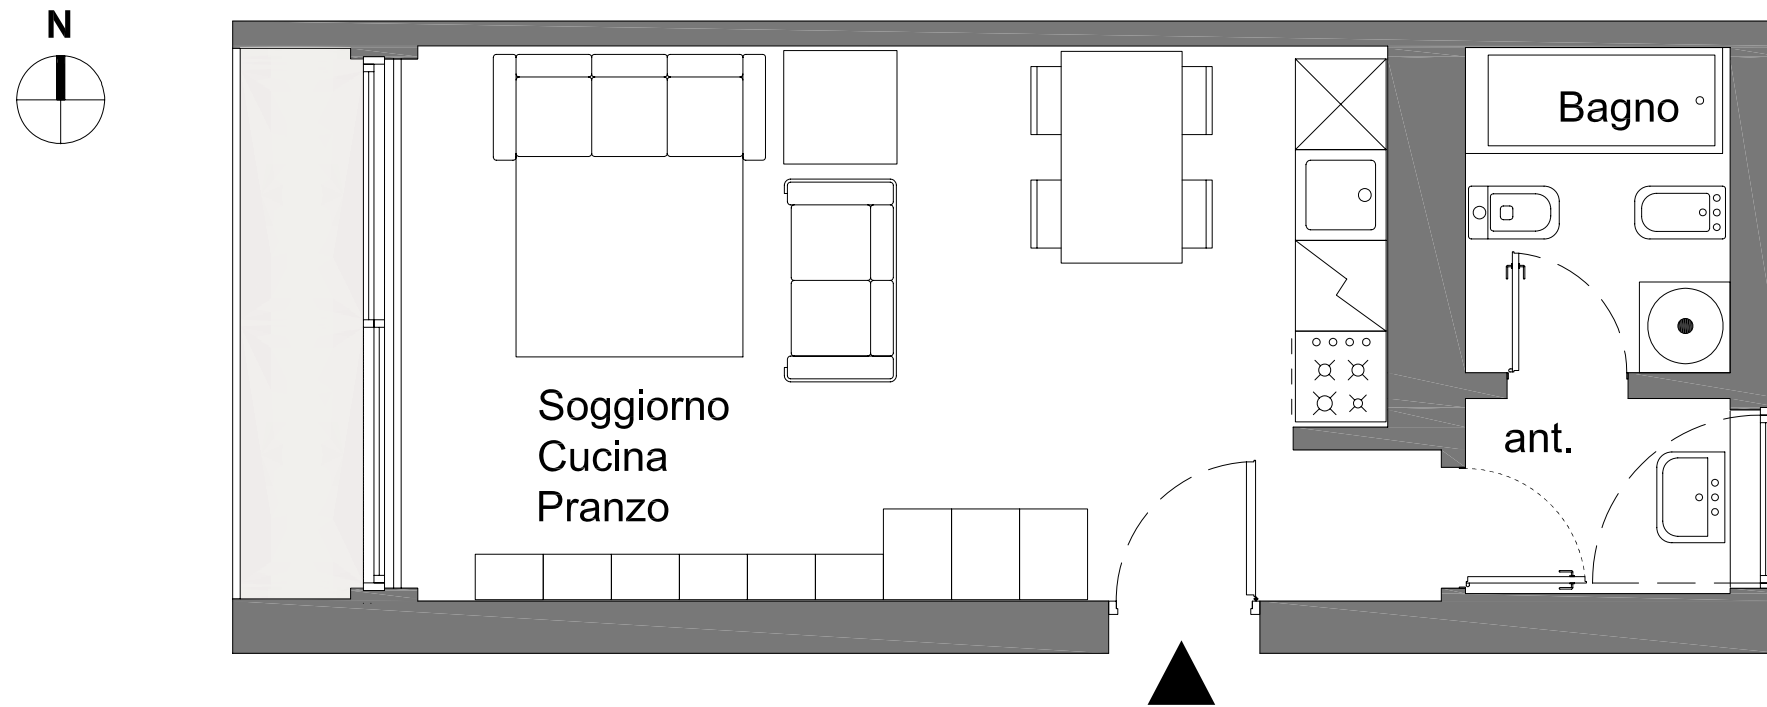

La presente planimetria deve intendersi puramente indicativa e non costituisce elemento di misura

PROPRIETA'	OGGETTO	SCALA	DATA	REV.	DISEGNO	PROGETTO	DIREZIONE LAVORI
EDILRAF s.r.l. IL RUSCELLO Via Carducci - 20093 Cologno Monzese	LOTTO 2A - EDIFICIO 8 Piano Primo - Appartam. tipologia M3/B	1:50	15.09.2008	01	30	RSG ARCHITECTS & ENGINEERS RENATO SARNO GROUP	via g. giulini, 2 - 20123 milano tel (+39) 0272002081 - fax (+39) 0272004346 www.polisengineering.com - info@polisengineering.com